



Regelgeschoss
Wohnung 1.4, 2.4, 3.4

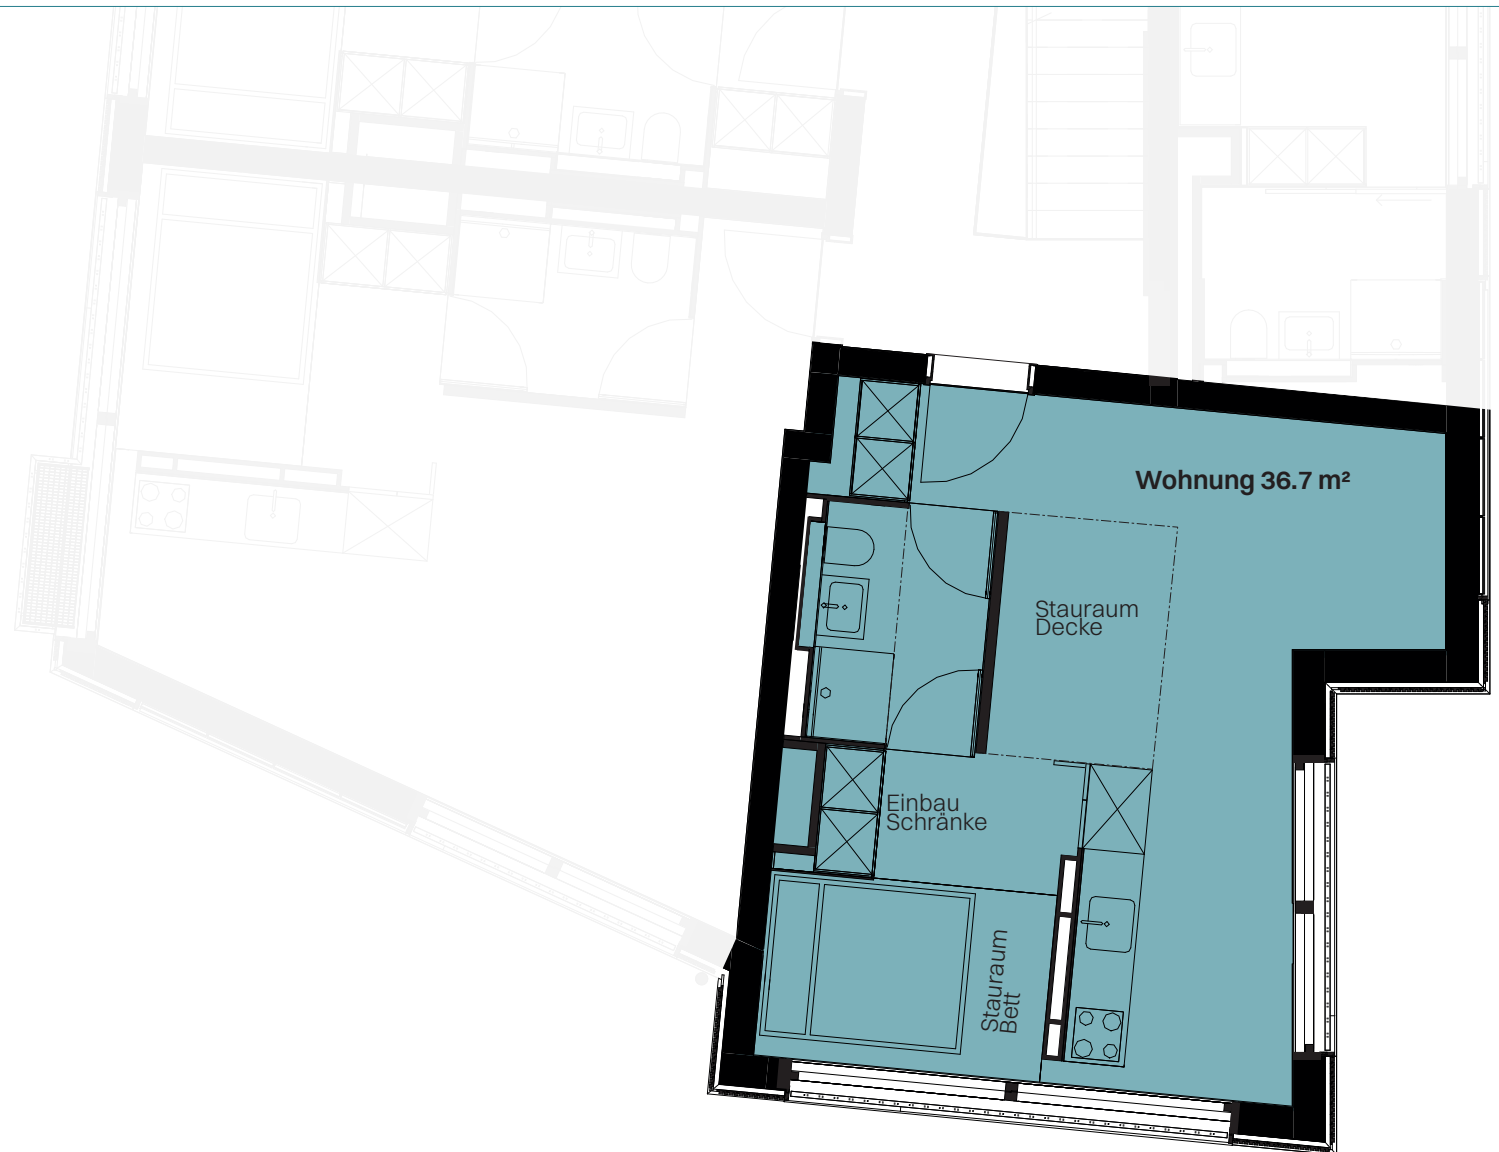

schaffhauserstrasse525@glueck.homes

Haftungsausschluss: Aus den dargestellten Grundrissen können keinerlei Ansprüche abgeleitet werden.
Verbindlich sind ausschliesslich die Angaben in den Vertragsunterlagen.

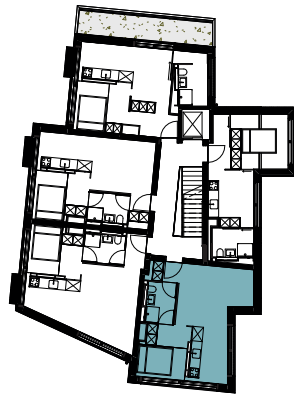