


Attikageschoss Wohnung 4.2

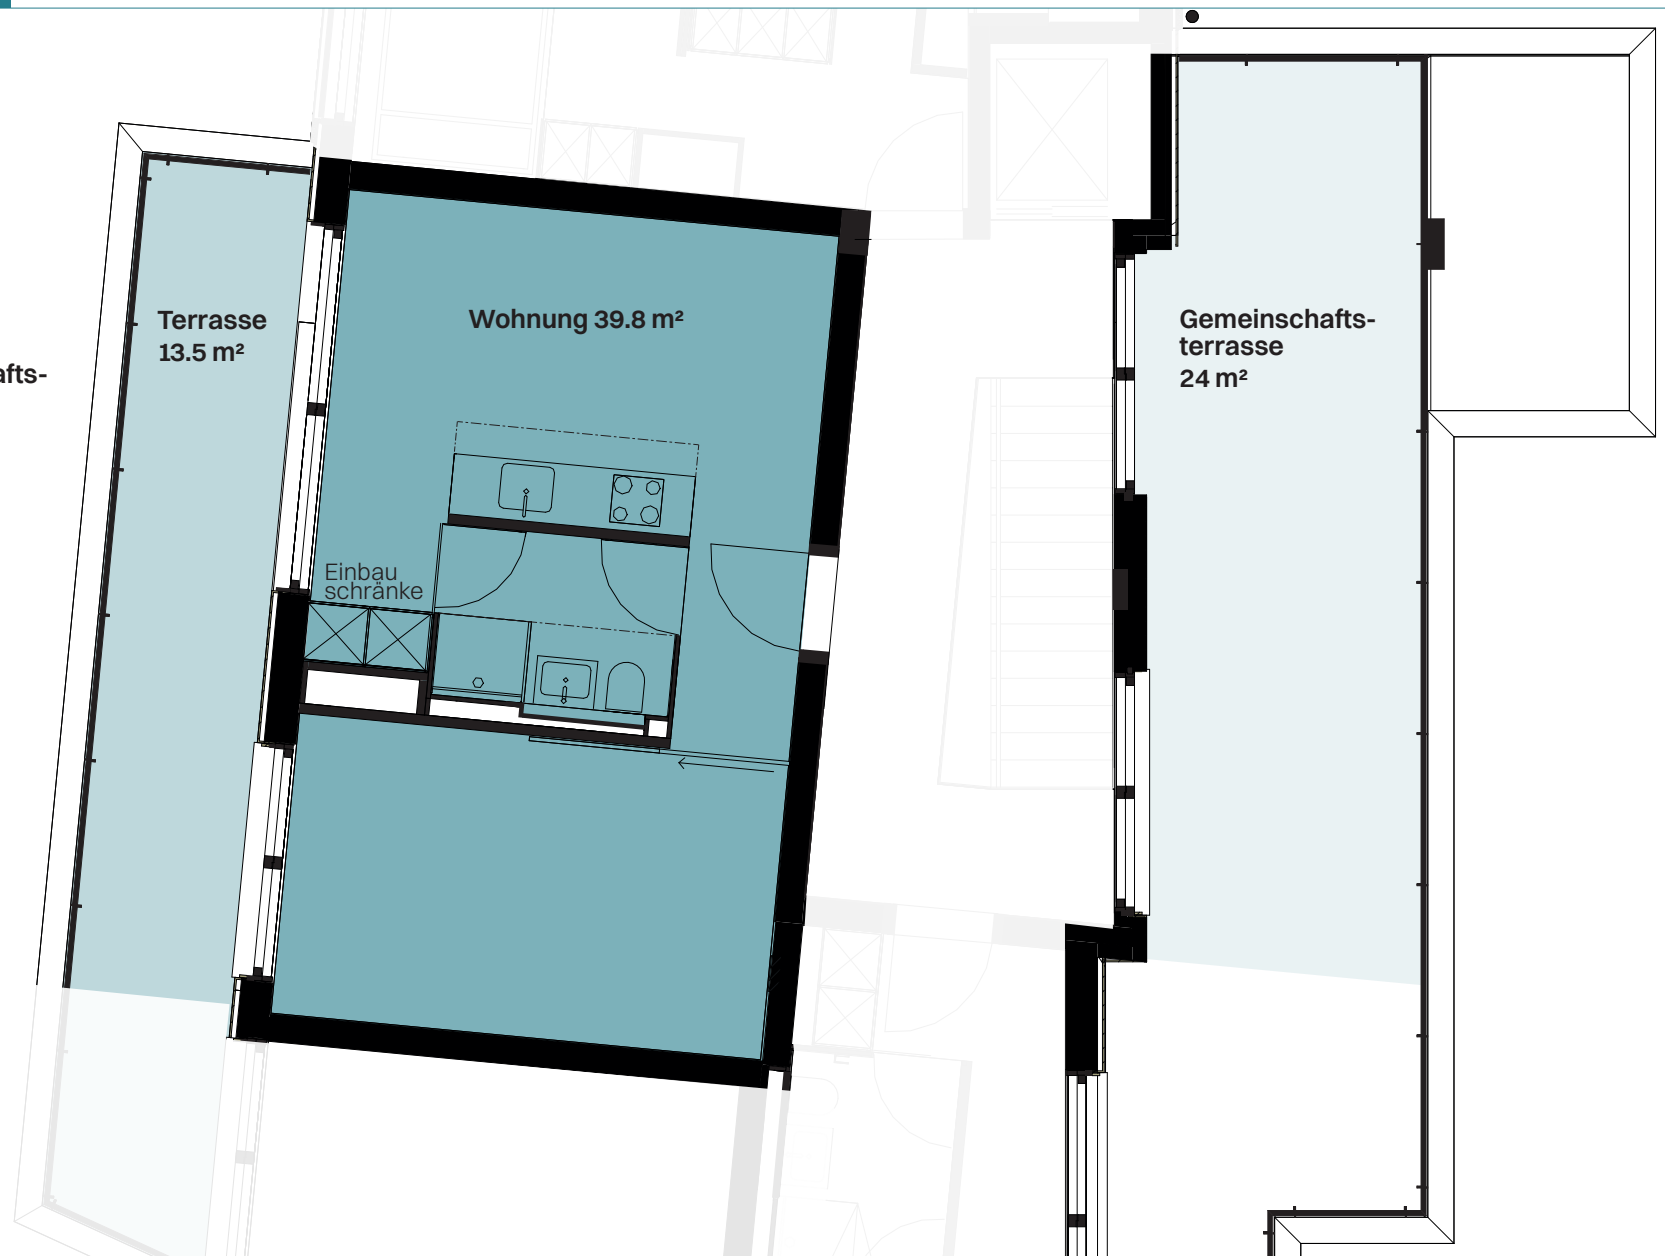

schaffhauserstrasse525@glueck.homes

Haftungsausschluss: Aus den dargestellten Grundrissen können keinerlei Ansprüche abgeleitet werden. Verbindlich sind ausschliesslich die Angaben in den Vertragsunterlagen.



M 1:75